


1 Niveau 0 maternelle 148.99
Ech : 1 : 50

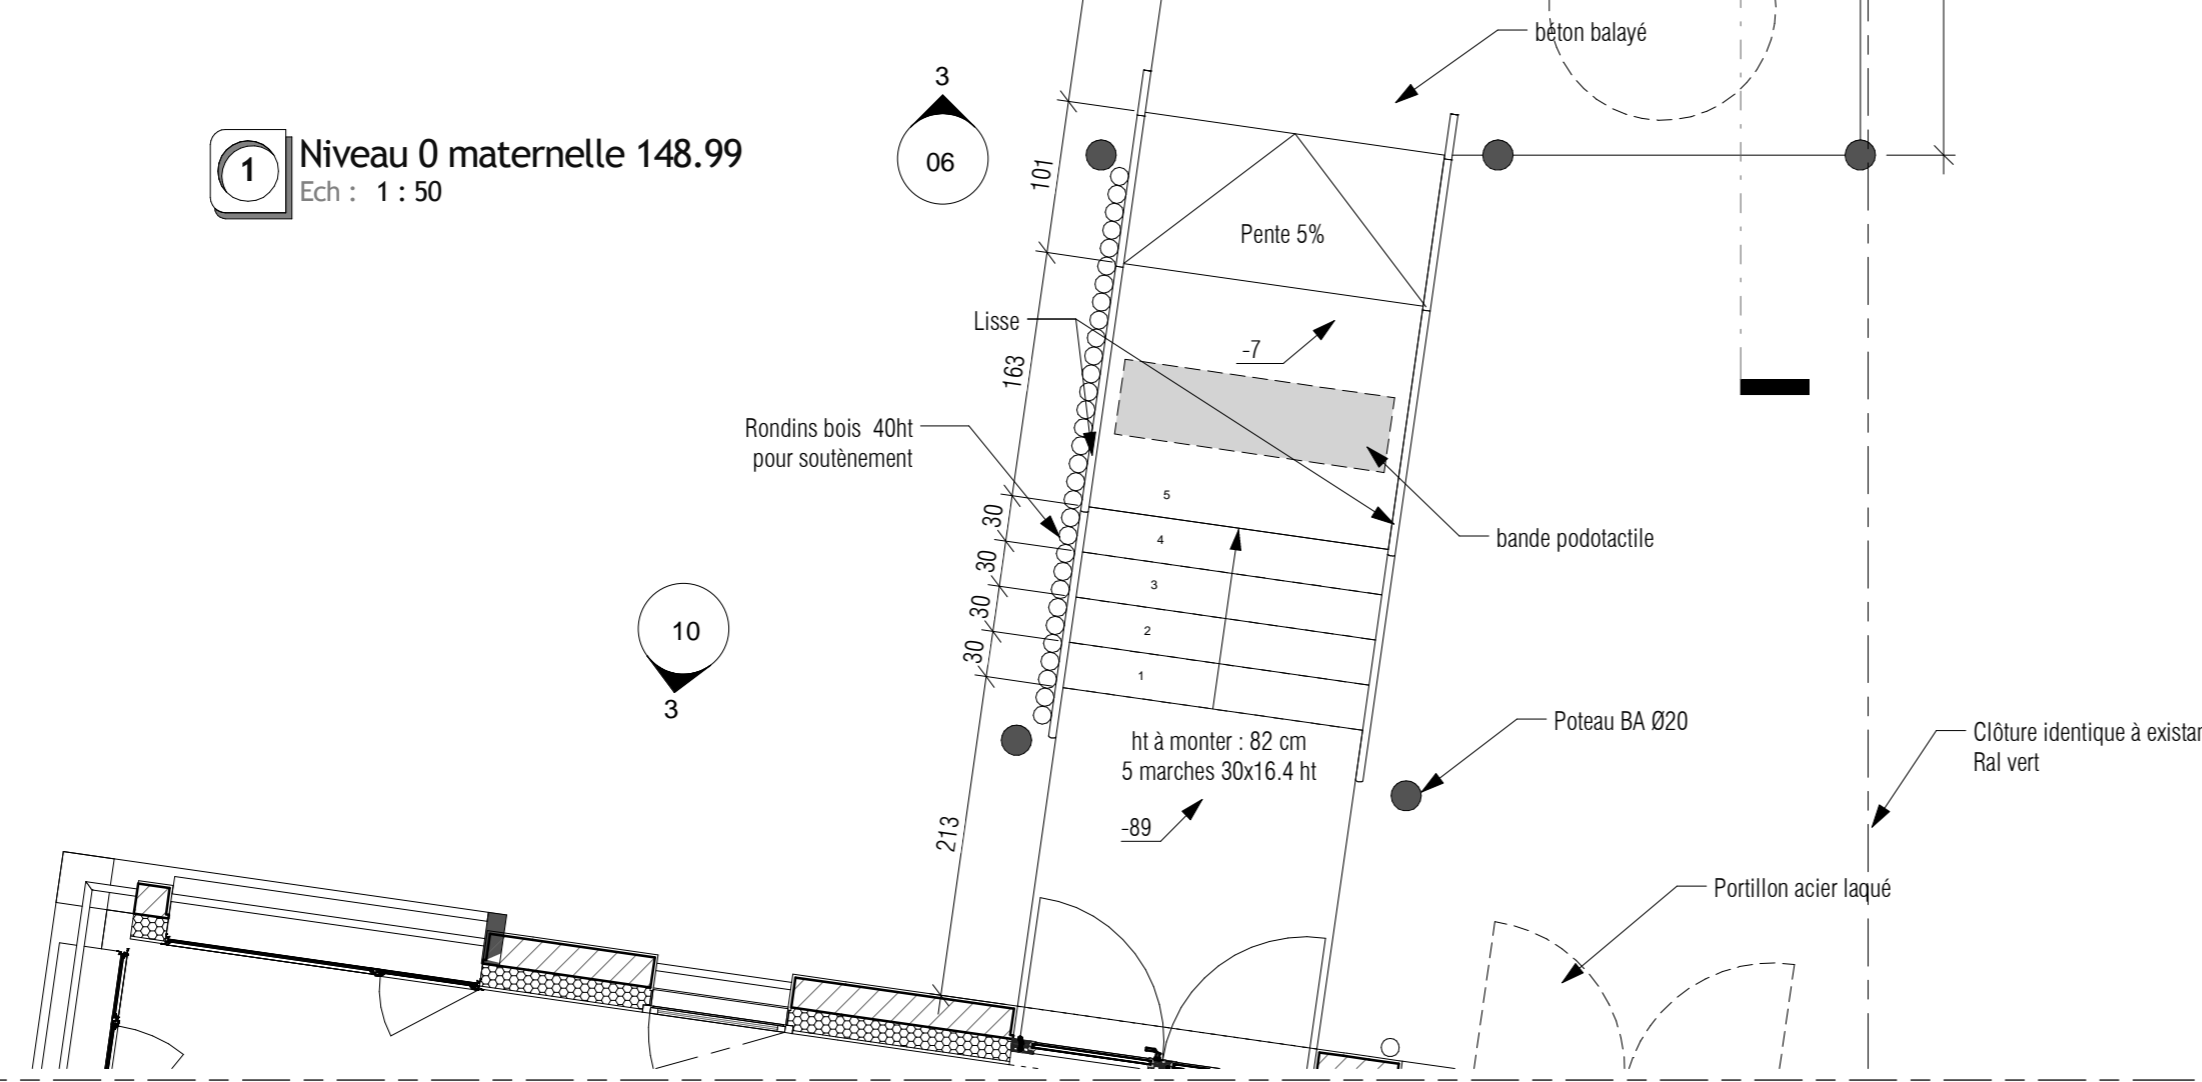

Voir plan du restaurant scolaire

LEGENDE

- Mur existant épaisseur et nature variables
- Voile BA épaisseur 20 cm
- bloc aggloméré épaisseur 20 cm et enduit 2 faces
- bloc aggloméré épaisseur 20 cm, enduit 1 face, isolation intérieure ép.95mm + plaque hte dureté
- Cloison acoustique type SAA épaisseur 14 cm
- Cloison type placostil épaisseur 10 cm
- Cloison type Polyrey
- Encadrement des baies : béton préfa ou soigné ép. 12cm

NIVEAU 0.00 DE L'EXTENSION : 148.99 ngf

DOSSIER DCE

Mairie d'ISNEAUVILLE

EXTENSION DU GROUPE SCOLAIRE

76 230 ISNEAUVILLE

DCE

Echelle : 1 : 50

05

Plan de l'extension de la maternelle

15 juin 2016

AGIRACOUSTIQUE
51 rue de Limes
76 370 NEUVILLE LES DIEPPE
Tél : 02 35 82 51 37
Fax : 02 72 22 09 62

BET VRD:

SODEREF
620 rue Nungesser et Coli
Guichainville
BP 992 27 009
EVREUX cedex
Tél : 02 77 63 10 00
Fax : 02 77 63 10 10

GRUPE 3 ARCHITECTES
BET Structure :
S.A. SICRE
55 Rue Louis Pasteur
76 130 Mt St Aignan
Tél : 02 35 61 43 43
Fax : 02 35 61 72 07

Economiste :
C3EC
18 rue de Dieppe
76 260 EU
Tél : 02 35 50 51 61
Fax : 02 35 50 51 69

Bet fluides :
TECHNIC-CONSULT
575 r du Maréchal Juin
76 230 BOIS-GUILL.
Tél : 02 35 71 49 50
Fax : 02 35 89 29 16