



1 Elévation Est maternelle
Ech : 1 : 100

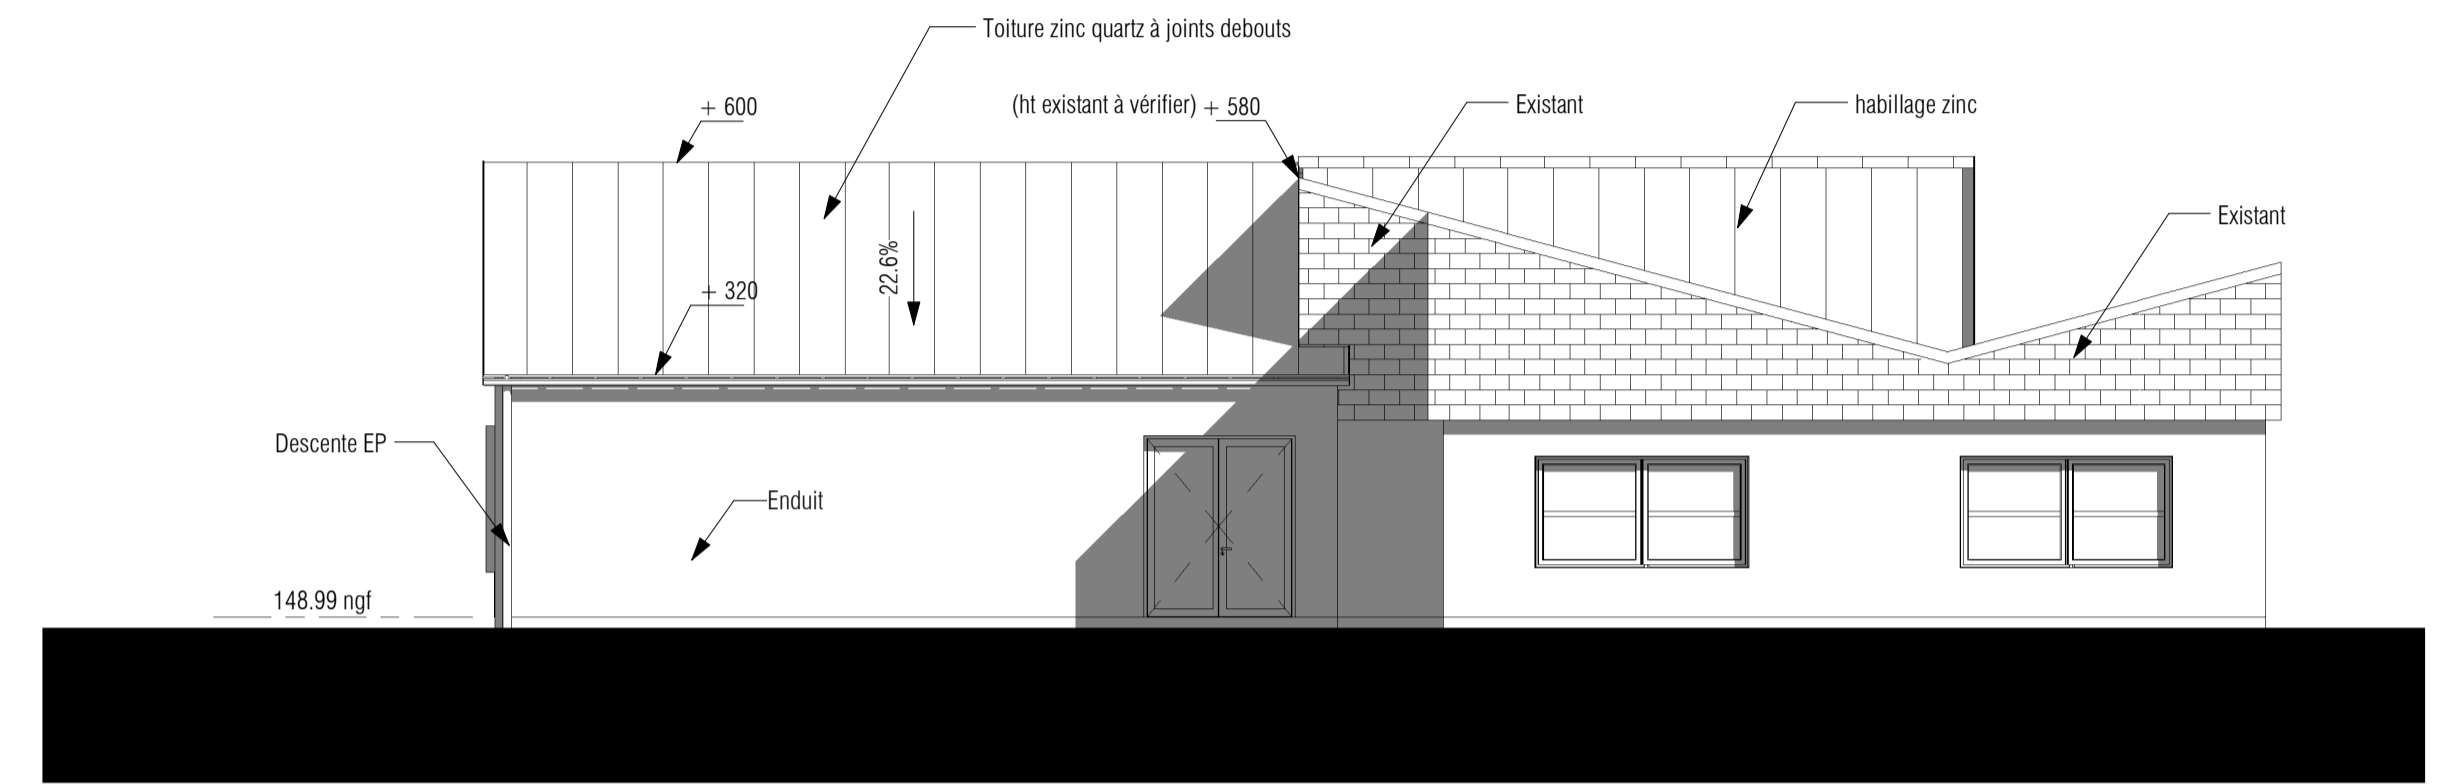


2 Elévation Nord maternelle
Ech : 1 : 100

NOTA : LES COTES DE HAUTEUR DE L'EXISTANT SONT A TITRE INDICATIF ET DOIVENT ETRES RELEVES SUR PLACE

NIVEAU 0.00 DE L'EXTENSION : 148.99 ngf

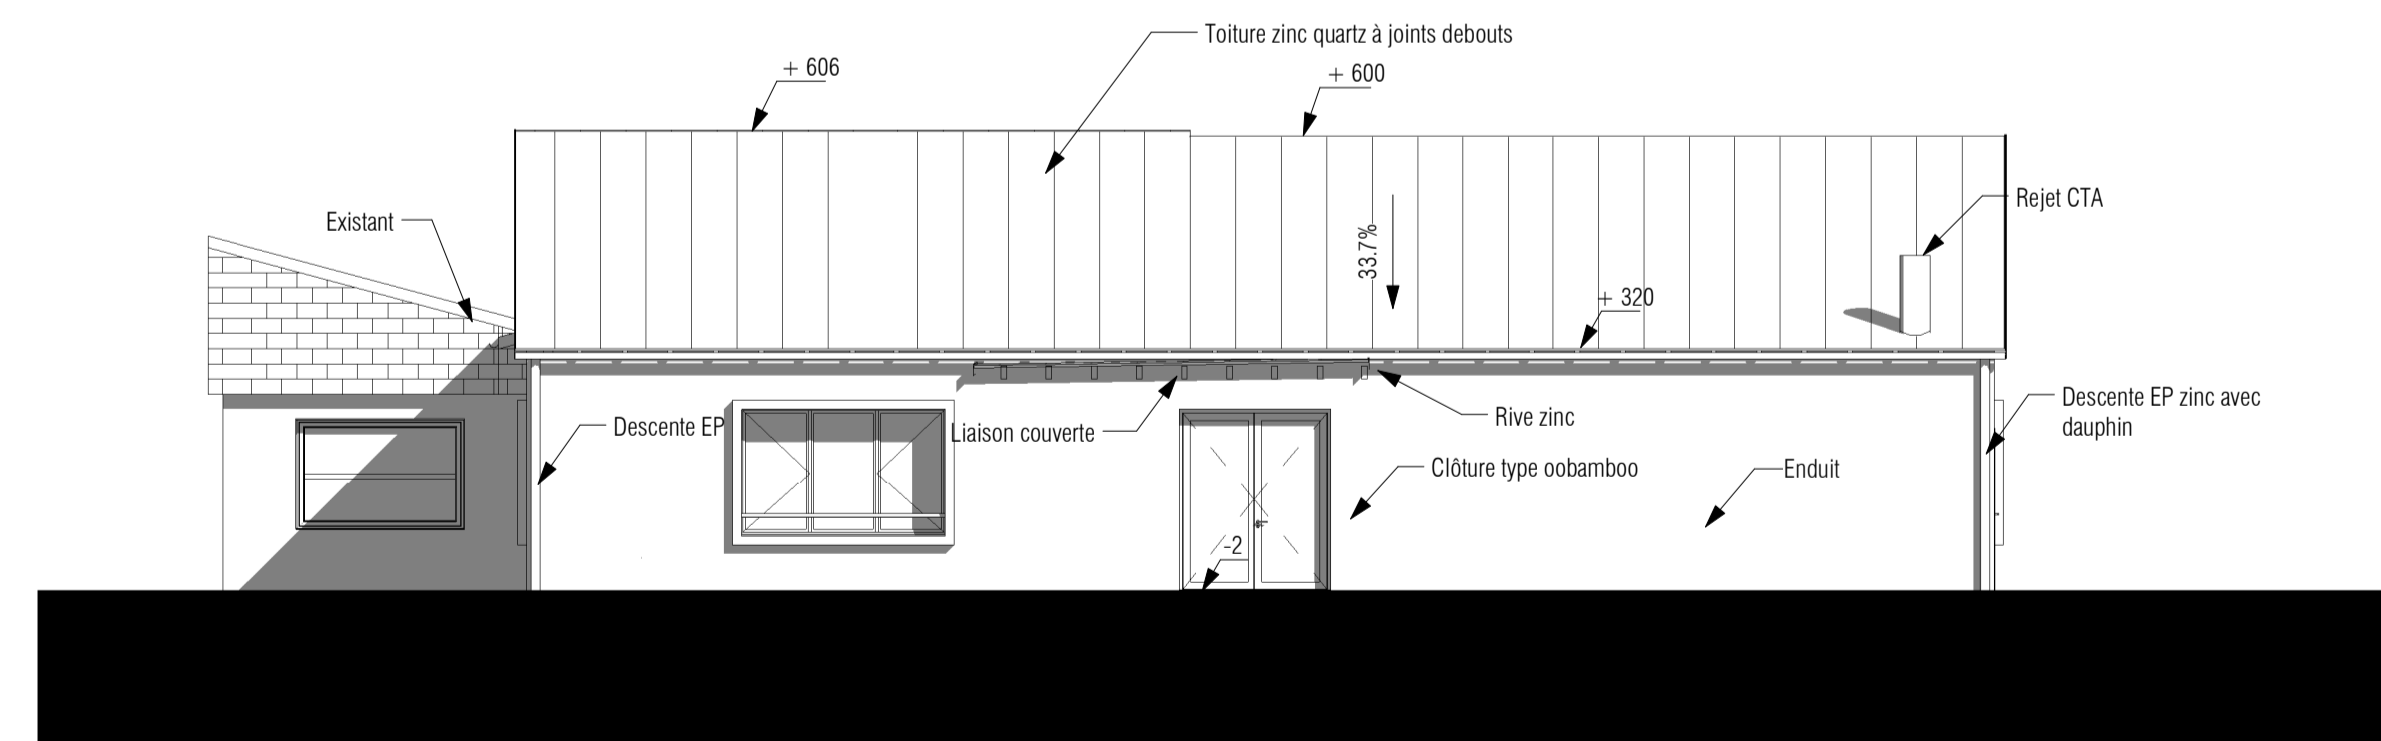

3 Elévation Sud maternelle
Ech : 1 : 100

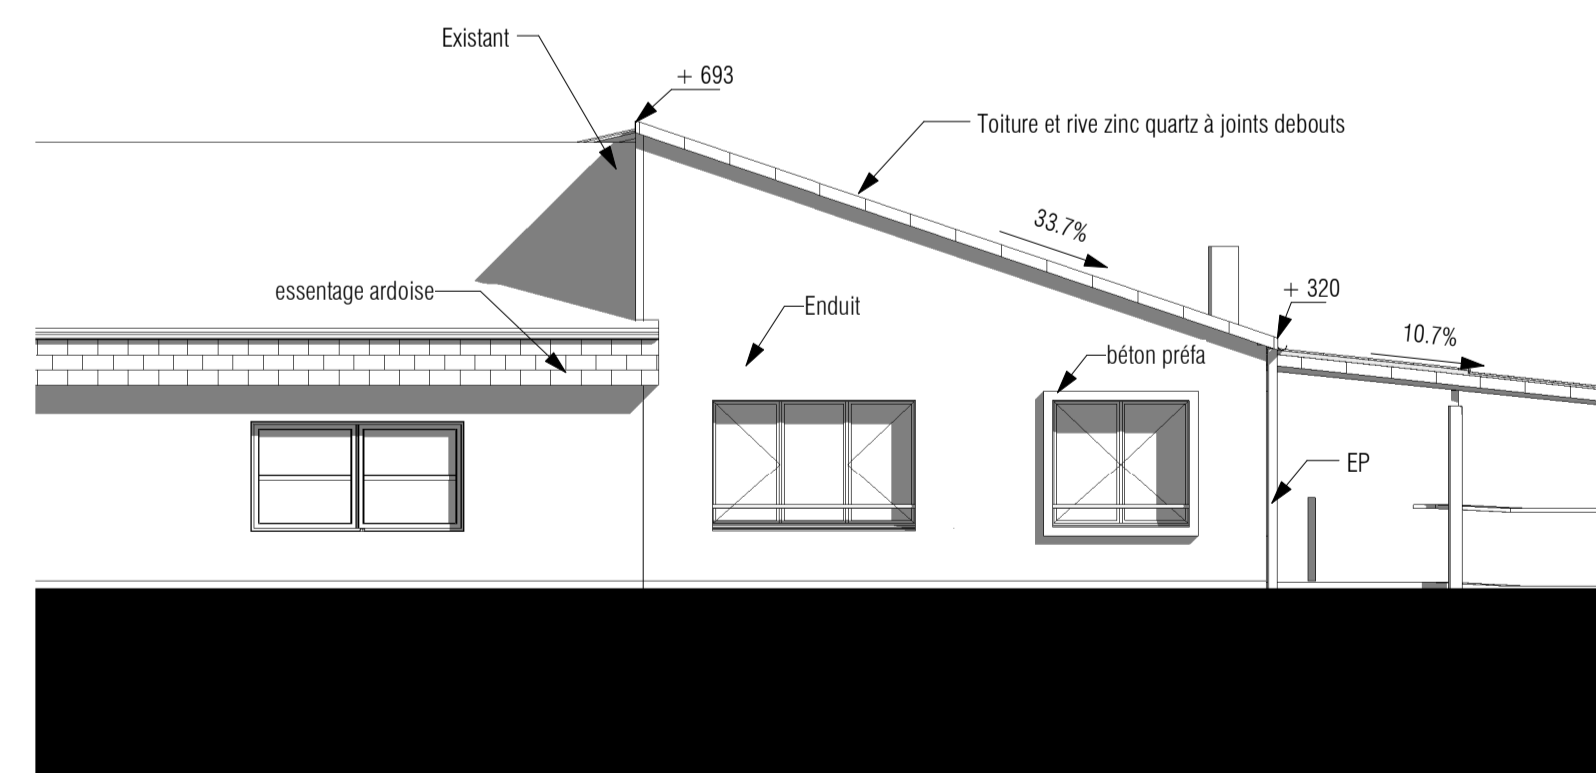

4 Elévation Ouest maternelle
Ech : 1 : 100

DOSSIER DCE

MAIRIE D'ISNEAUVILLE

EXTENSION DU GROUPE SCOLAIRE

76 230 ISNEAUVILLE

G GROUPE 3 ARCHITECTES
BET Structure :
S.A. SICRE
 55 Rue Louis Pasteur
 76 130 Mt St Aignan
 Tél : 02 35 61 43 43
 Fax : 02 35 61 72 07

Economiste :
C3EC
 18 rue de Dieppe
 76 260 EU
 Tél : 02 35 50 51 61
 Fax : 02 35 50 51 69

Bet fluides :
TECHNIC-CONSULT
 575 r du Maréchal Juin
 76 230 BOIS-GUILL.
 Tél : 02 35 71 49 50
 Fax : 02 35 89 29 16

Bet acoustique:
AGRICOUSTIQUE
 51 rue de Limes
 76 370 NEUVILLE LES DIEPPE
 Tél : 02 35 82 51 37
 Fax : 02 72 22 09 62

Bet VRD:
SODEREF
 620 rue Nungesser et Coli
 Guichainville
 BP 992 27 009
 EVREUX cedex
 Tél : 02 77 63 10 00
 Fax : 02 77 63 10 10

| | | |
|----------------------|-----------|---|
| DCE | 06 | façades de l'extension de la maternelle |
| Echelle : 1 : 100 | | |
| 15 juin 2016 | | |

| | | |
|--|--|--|
| | | |
| | | |
| | | |