




1 Elévation sud restaurant
Ech : 1 : 100

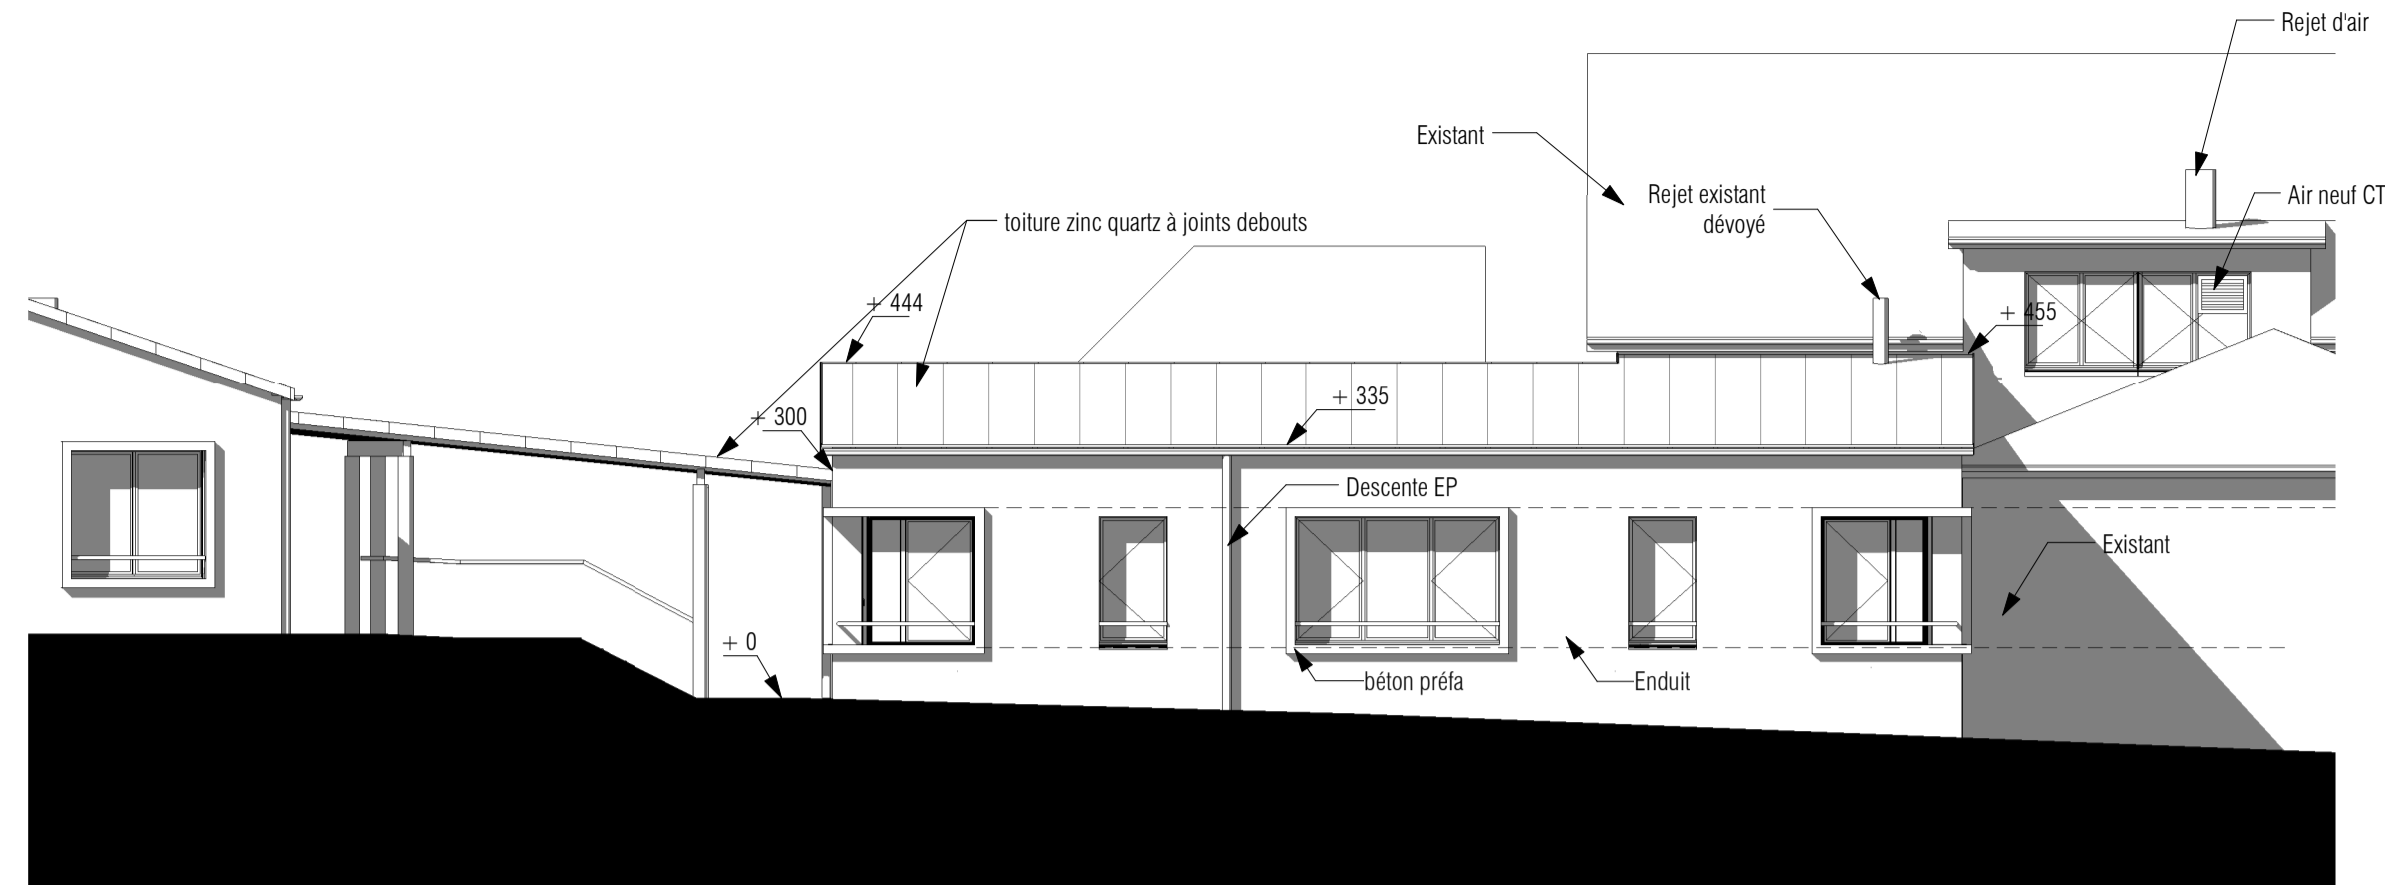


2 Elévation ouest restaurant
Ech : 1 : 100

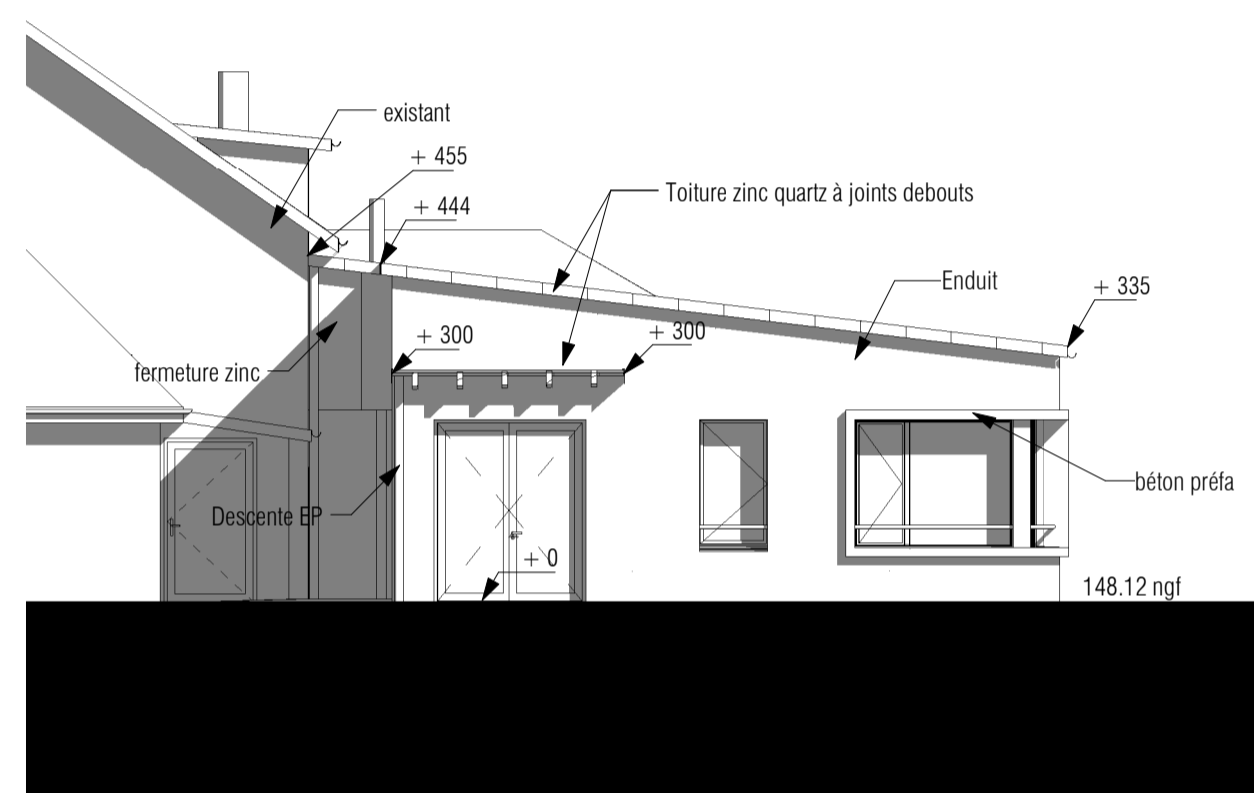

3 Elévation Nord restaurant
Ech : 1 : 100

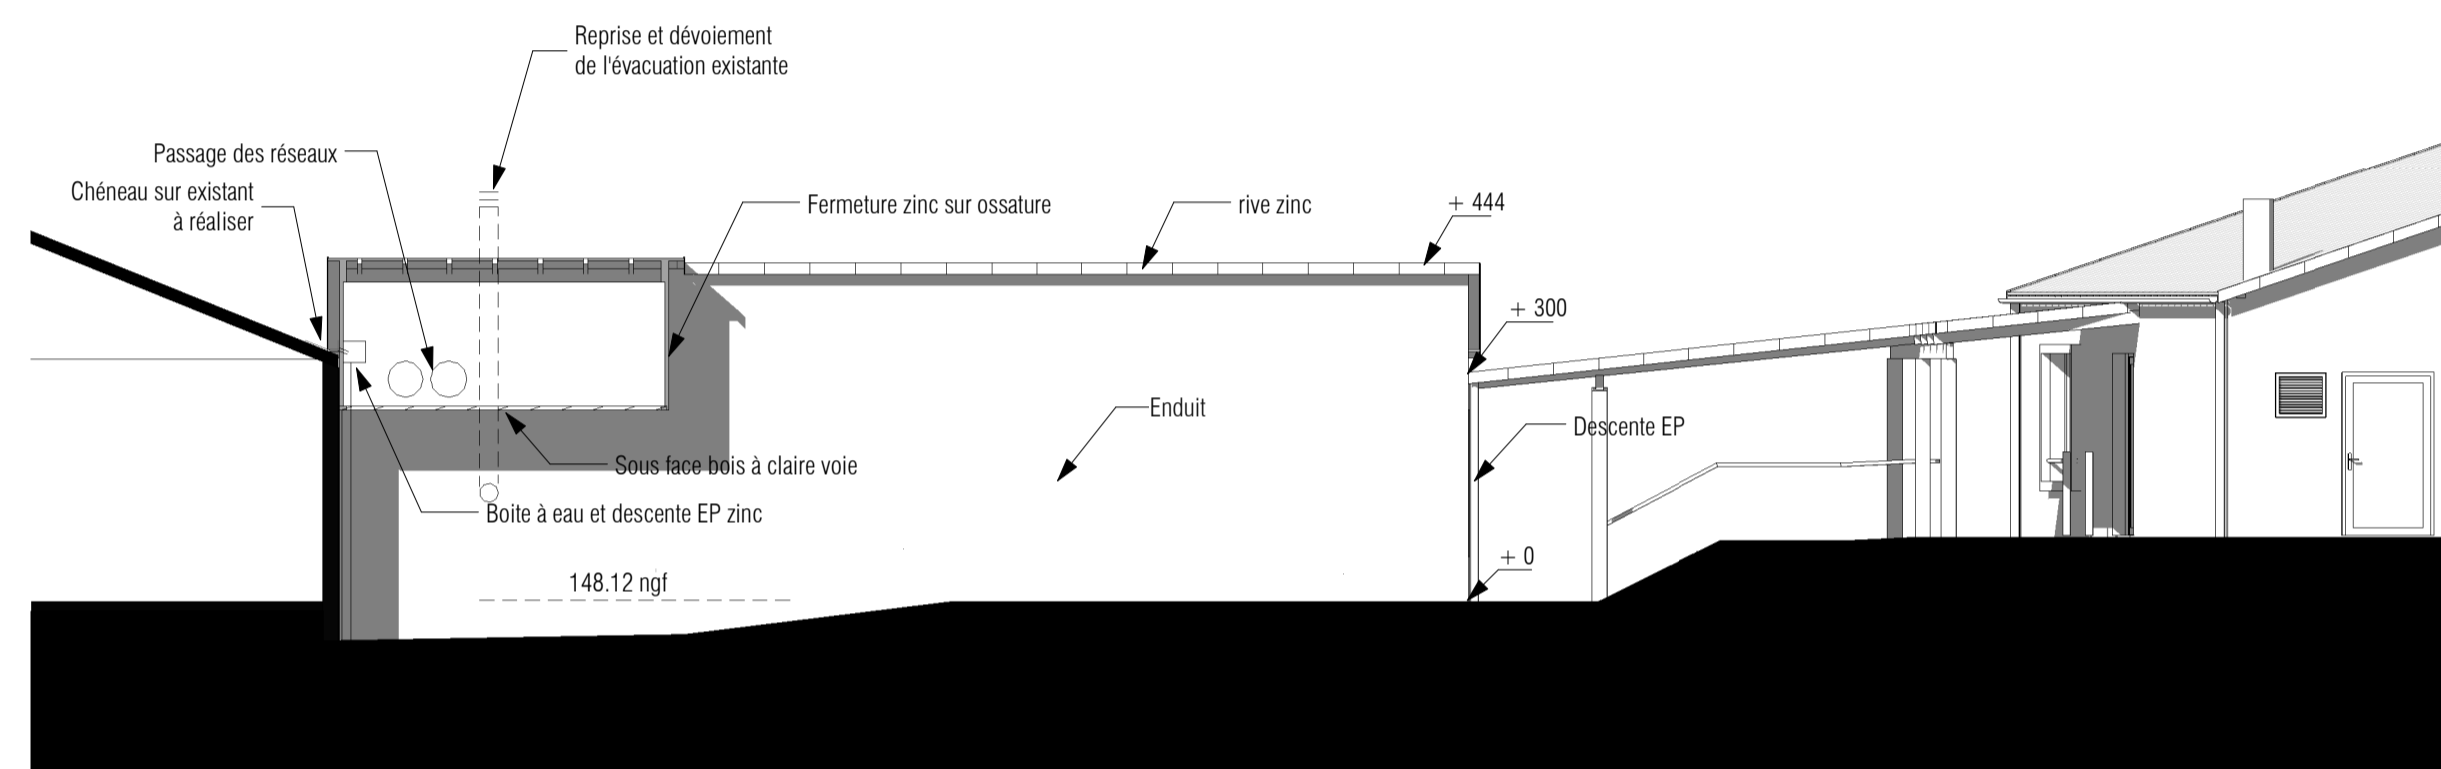

4 Elévation Est restaurant
Ech : 1 : 100

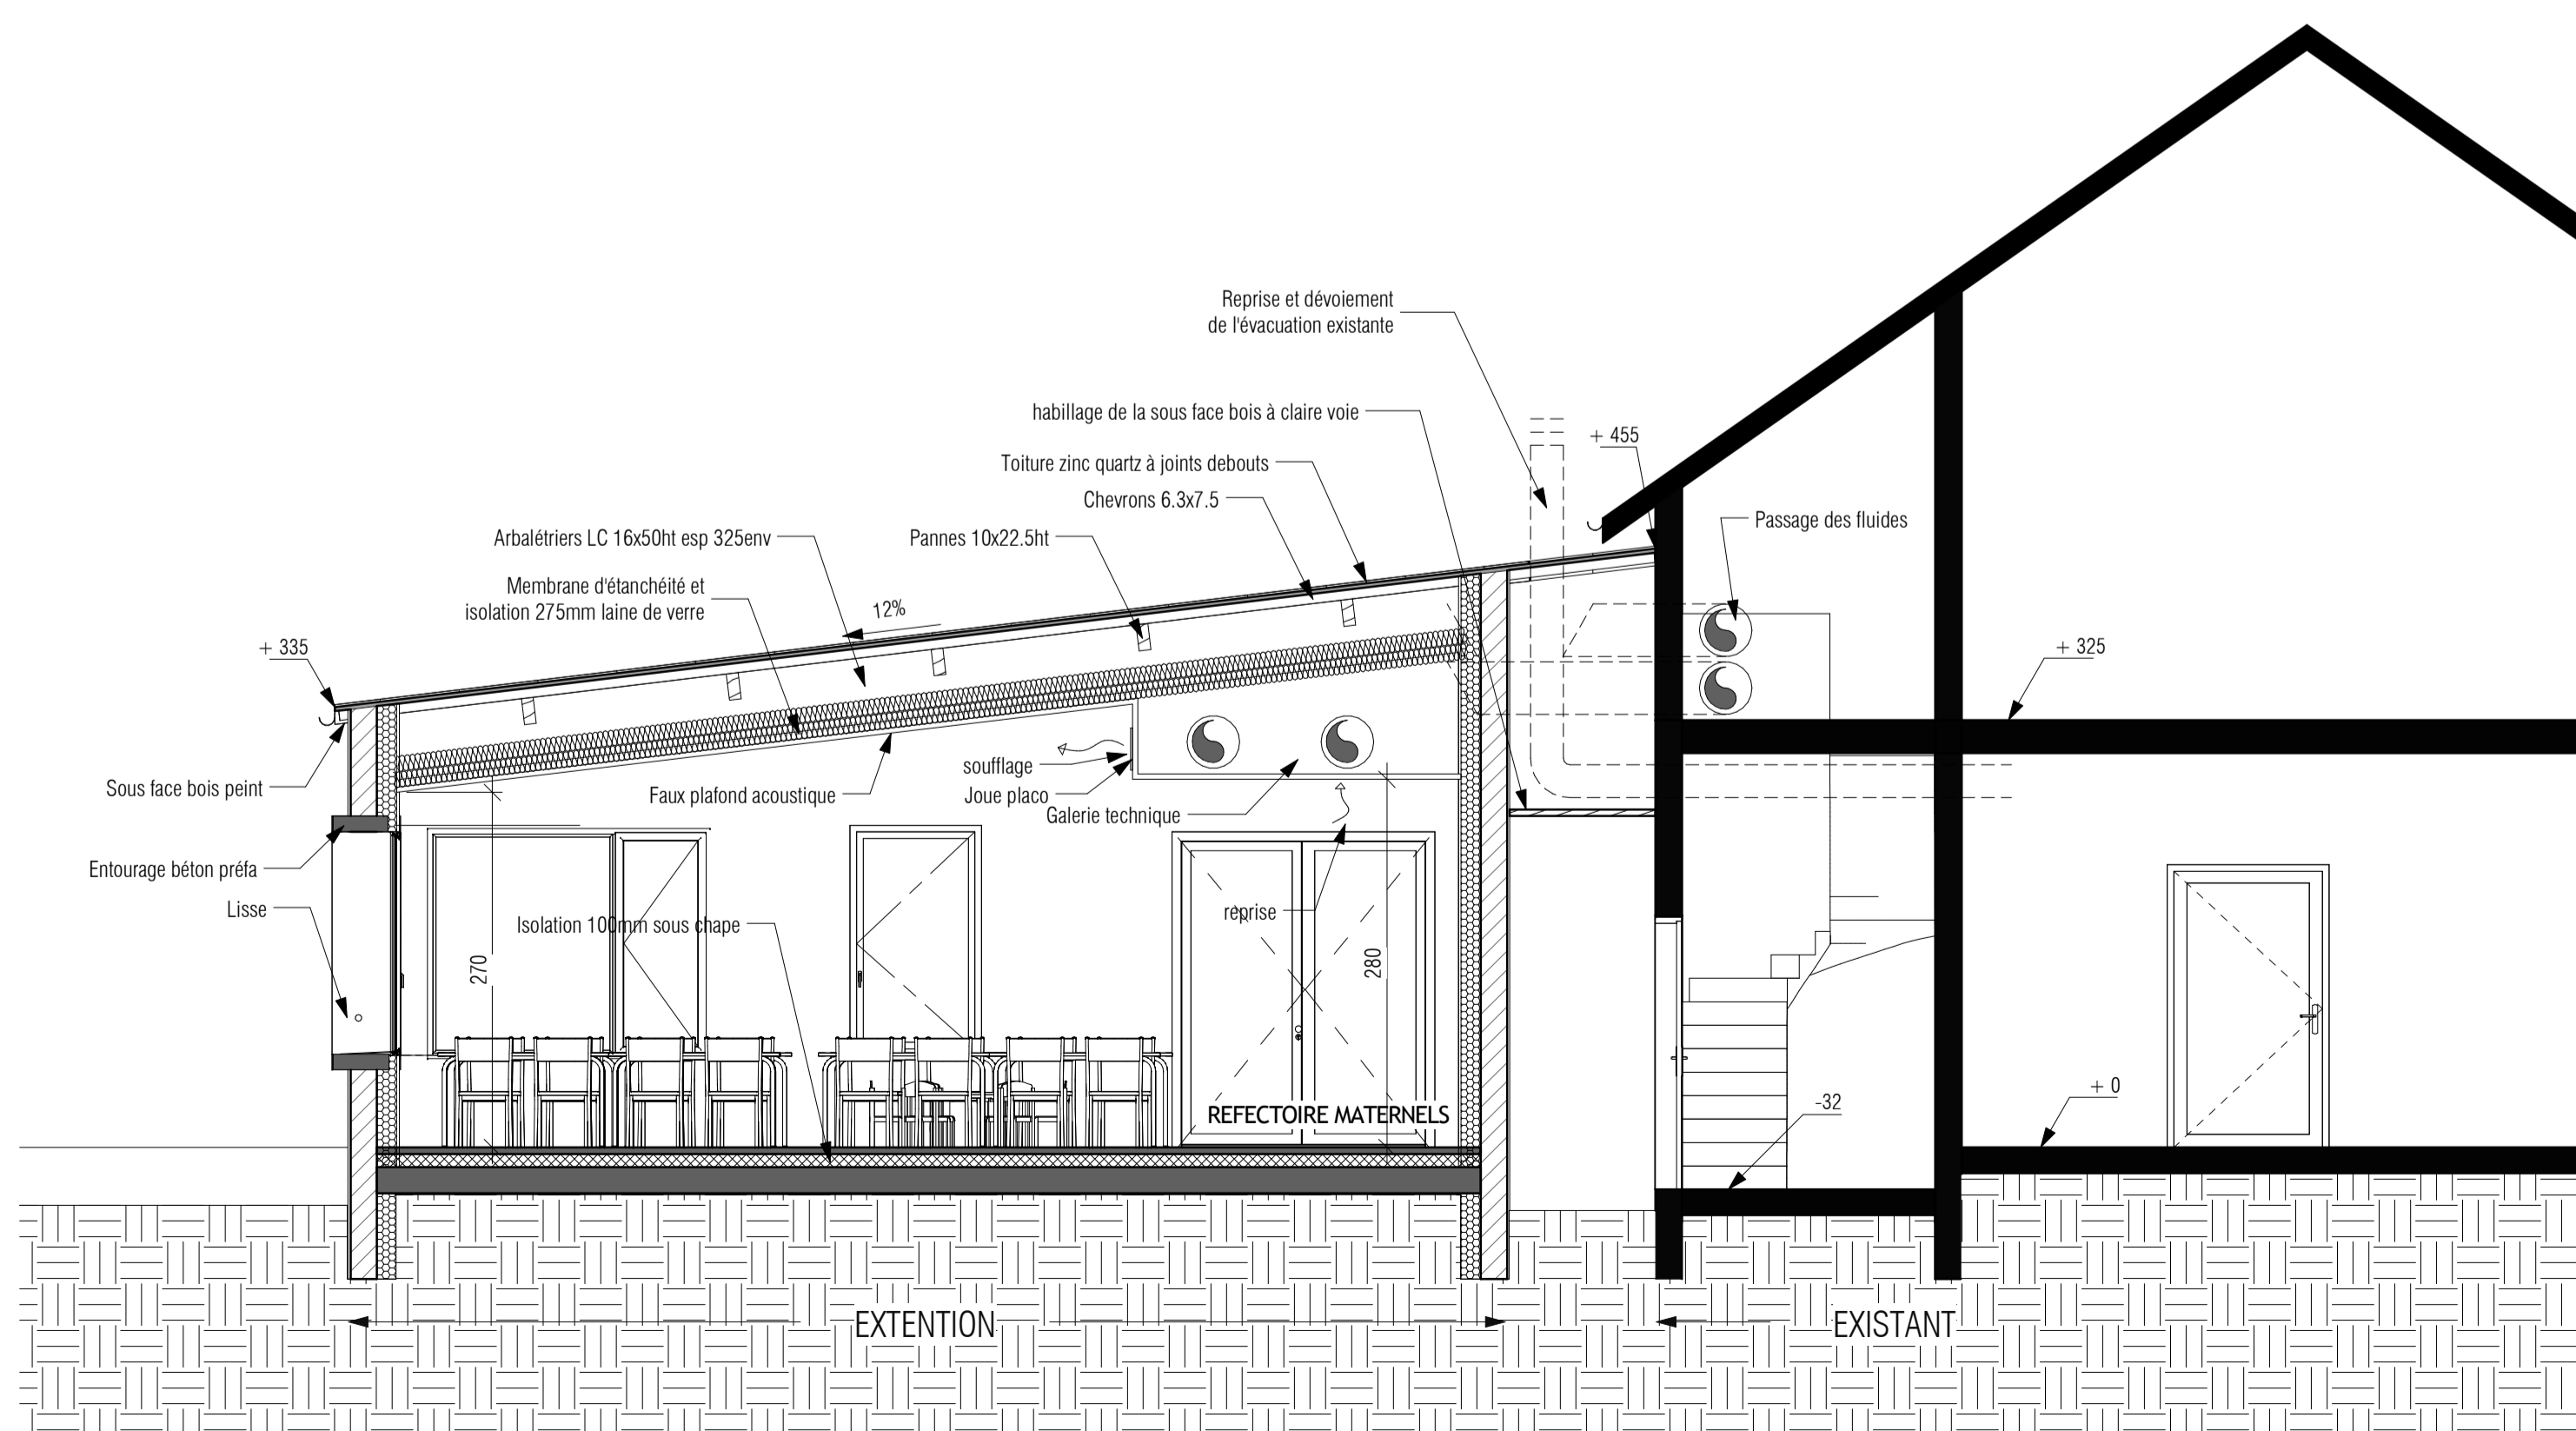

5 Coupe sur restaurant scolaire
Ech : 1 : 50

DOSSIER DCE

MAIRIE D'ISNEAUVILLE

EXTENSION DU GROUPE SCOLAIRE

76 230 ISNEAUVILLE

GR GROUPE 3
ARCHI
TECTES

BET Structure :

S.A. SICRE
55 Rue Louis Pasteur
76 130 Mt St Aignan
Tél : 02 35 61 43 43
Fax : 02 35 61 72 07

Economiste :

C3EC
18 rue de Dieppe
76 260 EU
Tél : 02 35 50 51 61
Fax : 02 35 50 51 69

Bet fluides :

TECHNIC-CONSULT
575 r du Maréchal Juin
76 230 BOIS-GUILL.
Tél : 02 35 71 49 50
Fax : 02 35 89 29 16

Bet acoustique:

AGIRACOUSTIQUE
51 rue de Limes
76 370 NEUVILLE LES
DIEPPE
Tél : 02 35 82 51 37
Fax : 02 72 22 09 62

Bet VRD:

SODEREF
620 rue Nungesser et
Coli
Guichainville
BP 992 27 009
EVREUX cedex
Tél : 02 77 63 10 00
Fax : 02 77 63 10 10

DCE
Echelle :
Comme
indiqué

10

Façades et coupe de
l'extension du restaurant
scolaire

15 juin 2016