




1 Elévation Est
Ech : 1 : 100

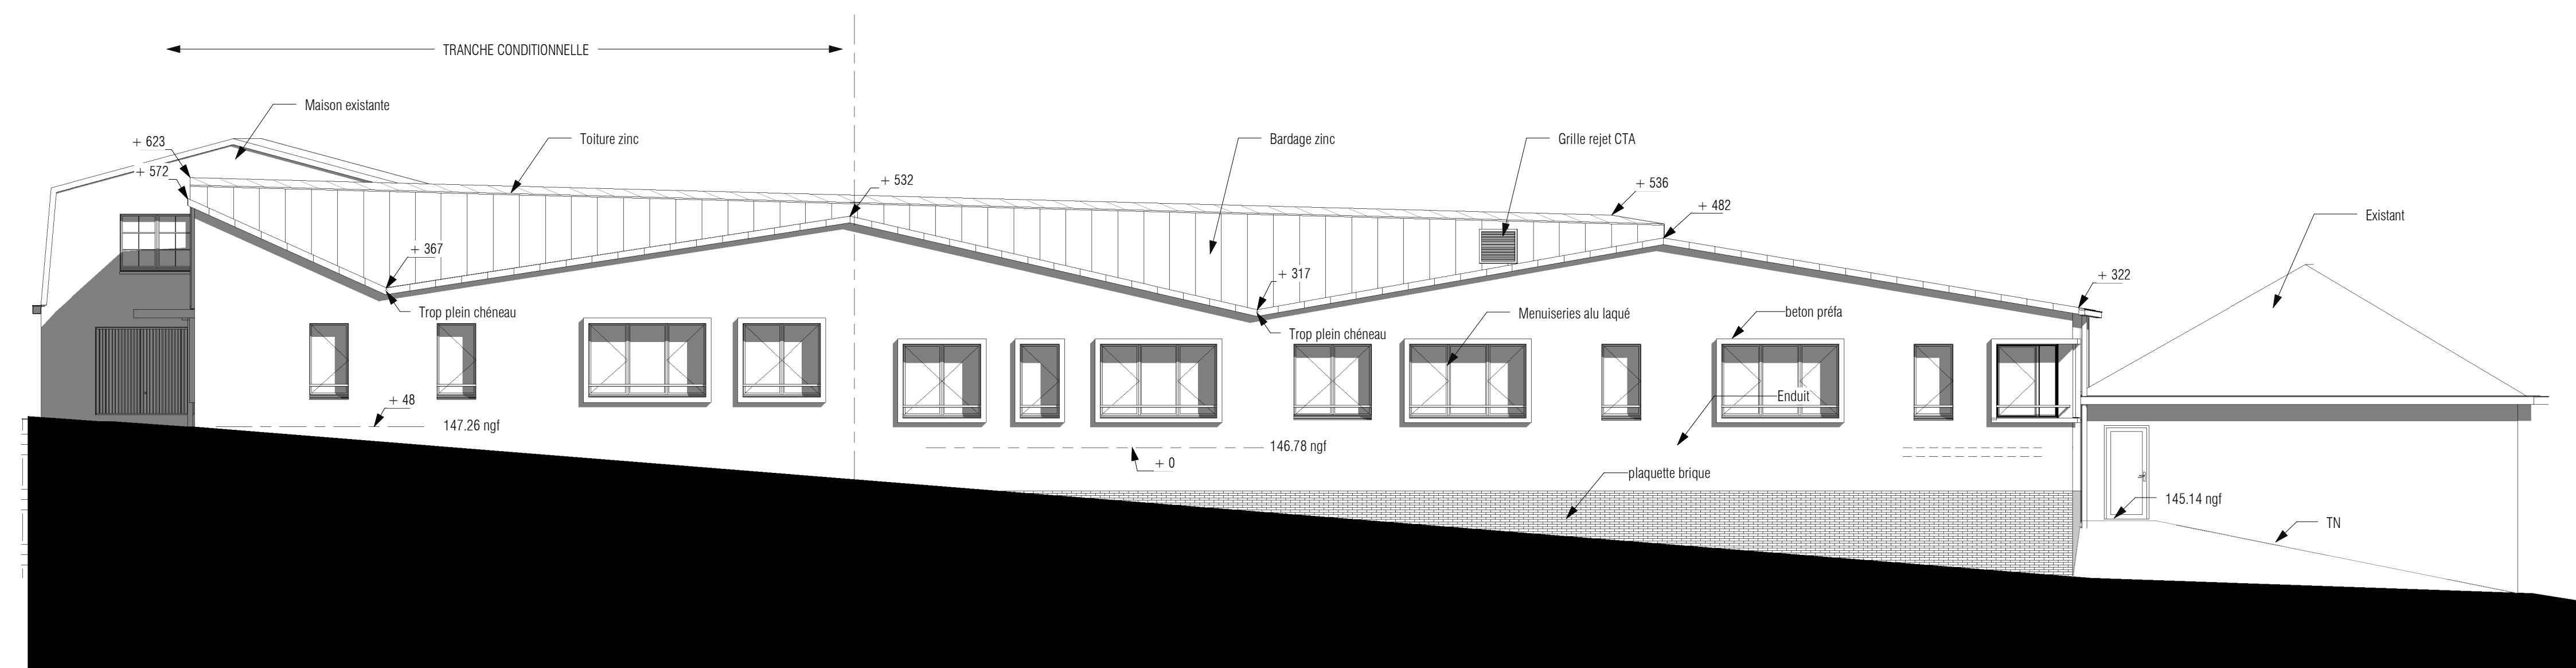


2 Elévation Ouest
Ech : 1 : 100

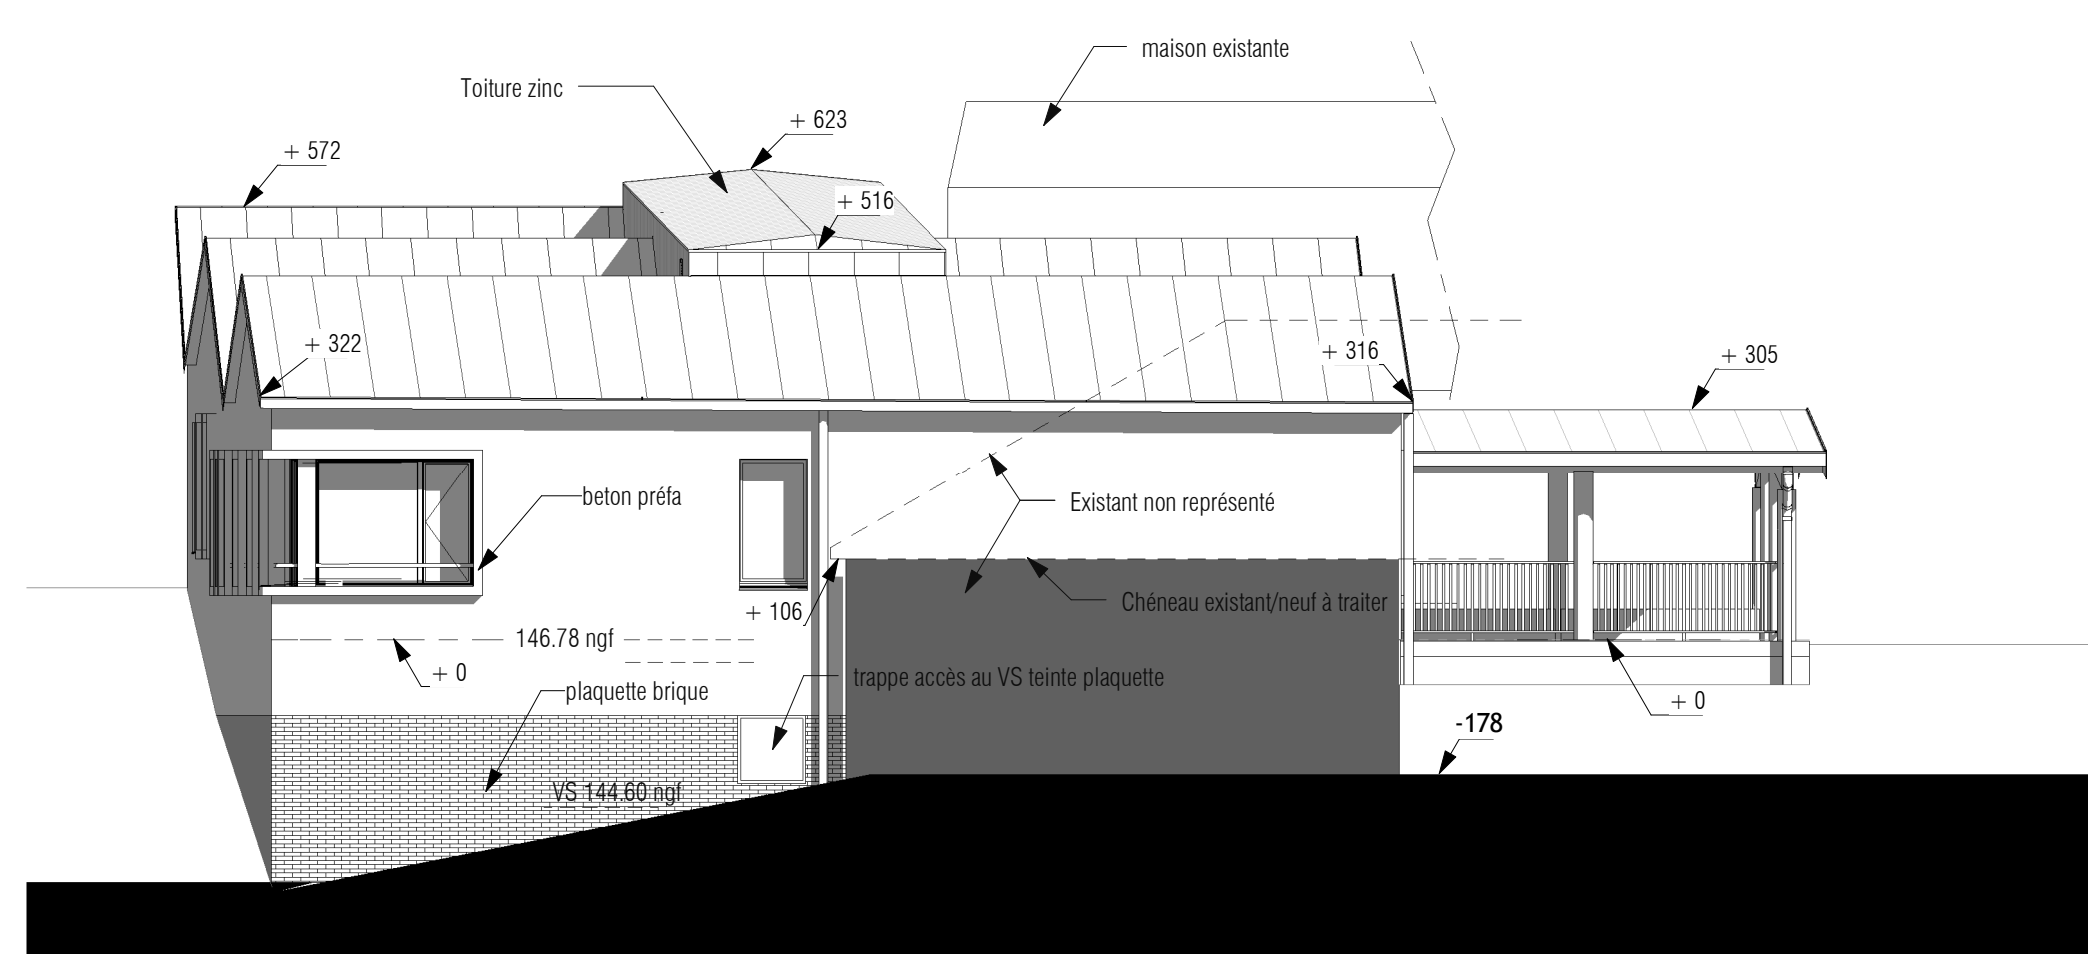

3 Elévation Sud
Ech : 1 : 100

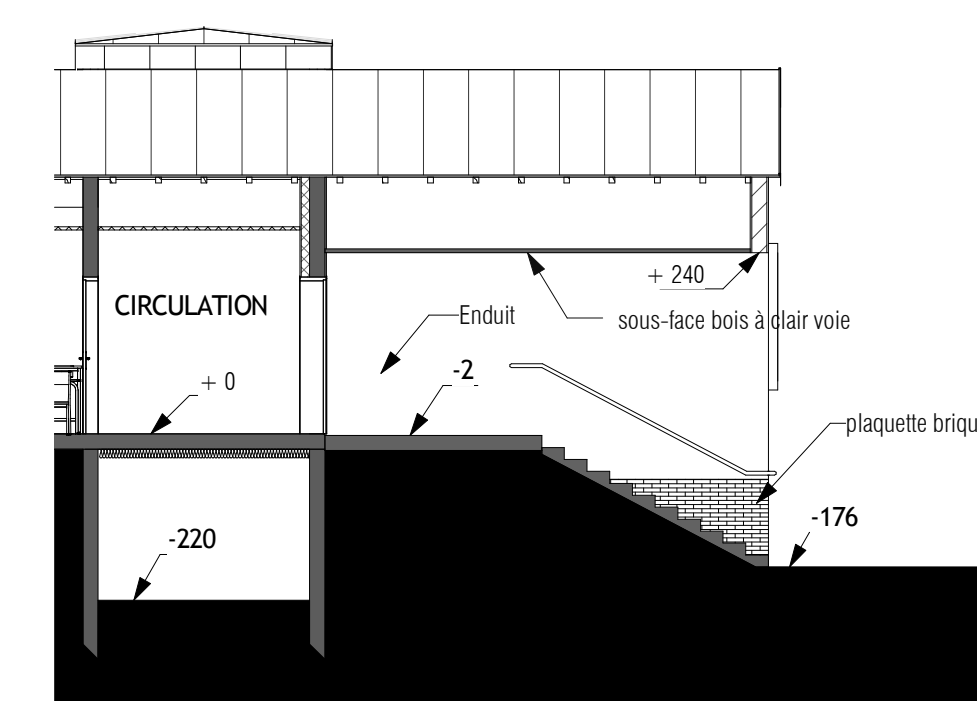


4 Coupe-façade sud
Ech : 1 : 100

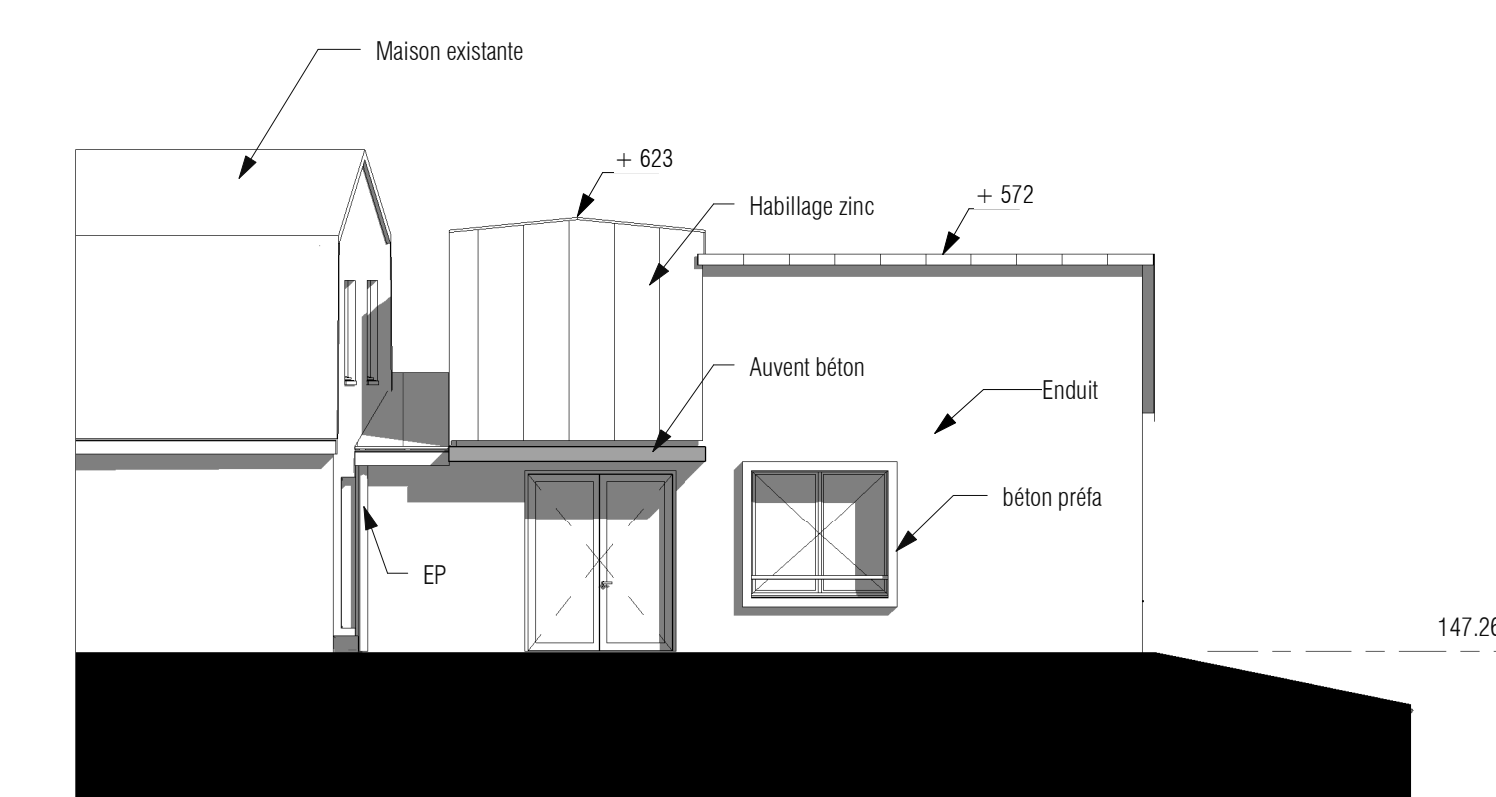

5 Elévation Nord
Ech : 1 : 100

DOSSIER DCE

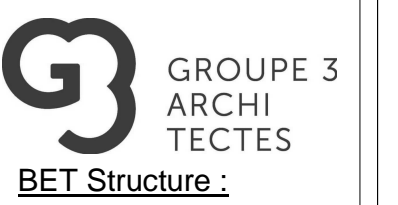

S.A. SICRE
35 Rue Louis Pasteur
76 130 M St Aignan
Tél : 02 35 61 43 43
Fax : 02 35 61 72 07

Economiste :
C3EC
18 rue de Dieppe
76 260 ELU
Tél : 02 35 50 51 61
Fax : 02 35 50 51 69

Bet fluides :
TECHNIC-CONSULT
5751 du Marechal Juin
76 230 BOIS-GUILL.
Tél : 02 35 71 49 50
Fax : 02 35 89 29 16

Bet acoustique :
AGIRACOUSTIQUE
51 rue de Limes
76 370 NEUVILLE LES
DIEPPE
Tél : 02 35 82 51 37
Fax : 02 72 22 09 62

Bet VRD :
SODEREF
620 rue Nungesser et
Coli
Gauthainville
BP 9922 27 009
EVREUX cedex
Tél : 02 77 63 10 00
Fax : 02 77 63 10 10

MAIRIE D'ISNEAUVILLE
EXTENSION DU GROUPE SCOLAIRE
76 230 ISNEAUVILLE

DCE
Echelle :
1 : 100
15 juin 2016

Façades de l'extension de
l'élémentaire
