

DOSSIER DCE



BET Structure :

S.A. SICRE

55 Rue Louis Pasteur
76 130 Mt St Aignan
Tél : 02 35 61 43 43
Fax : 02 35 61 72 07

Economiste :

C3EC

18 rue de Dieppe
76 260 EU
Tél : 02 35 50 51 61
Fax : 02 35 50 51 69

Bet fluides :

TECHNIC-CONSULT

575 r du Maréchal Juin
76 230 BOIS-GUILL.
Tél : 02 35 71 49 50
Fax : 02 35 89 29 16

Bet acoustique:

AGIRACOUSTIQUE

51 rue de Limes
76 370 NEUVILLE LES
DIEPPE
Tél : 02 35 82 51 37
Fax : 02 72 22 09 62

Bet VRD:

SODEREF

620 rue Nungesser et
Coli
Guichainville
BP 992 27 009
EVREUX cedex
Tél : 02 77 63 10 00
Fax : 02 77 63 10 10

MAIRIE D'ISNEAUVILLE
EXTENSION DU GROUPE SCOLAIRE


76 230 ISNEAUVILLE

DCE	18	PLANS DE PHASAGE
15 juin 2016		

Plan d'installation du chantier durant la phase 1 - Echelle 1/500°



Plan d'installation du chantier durant la phase 2 - Echelle 1/500°

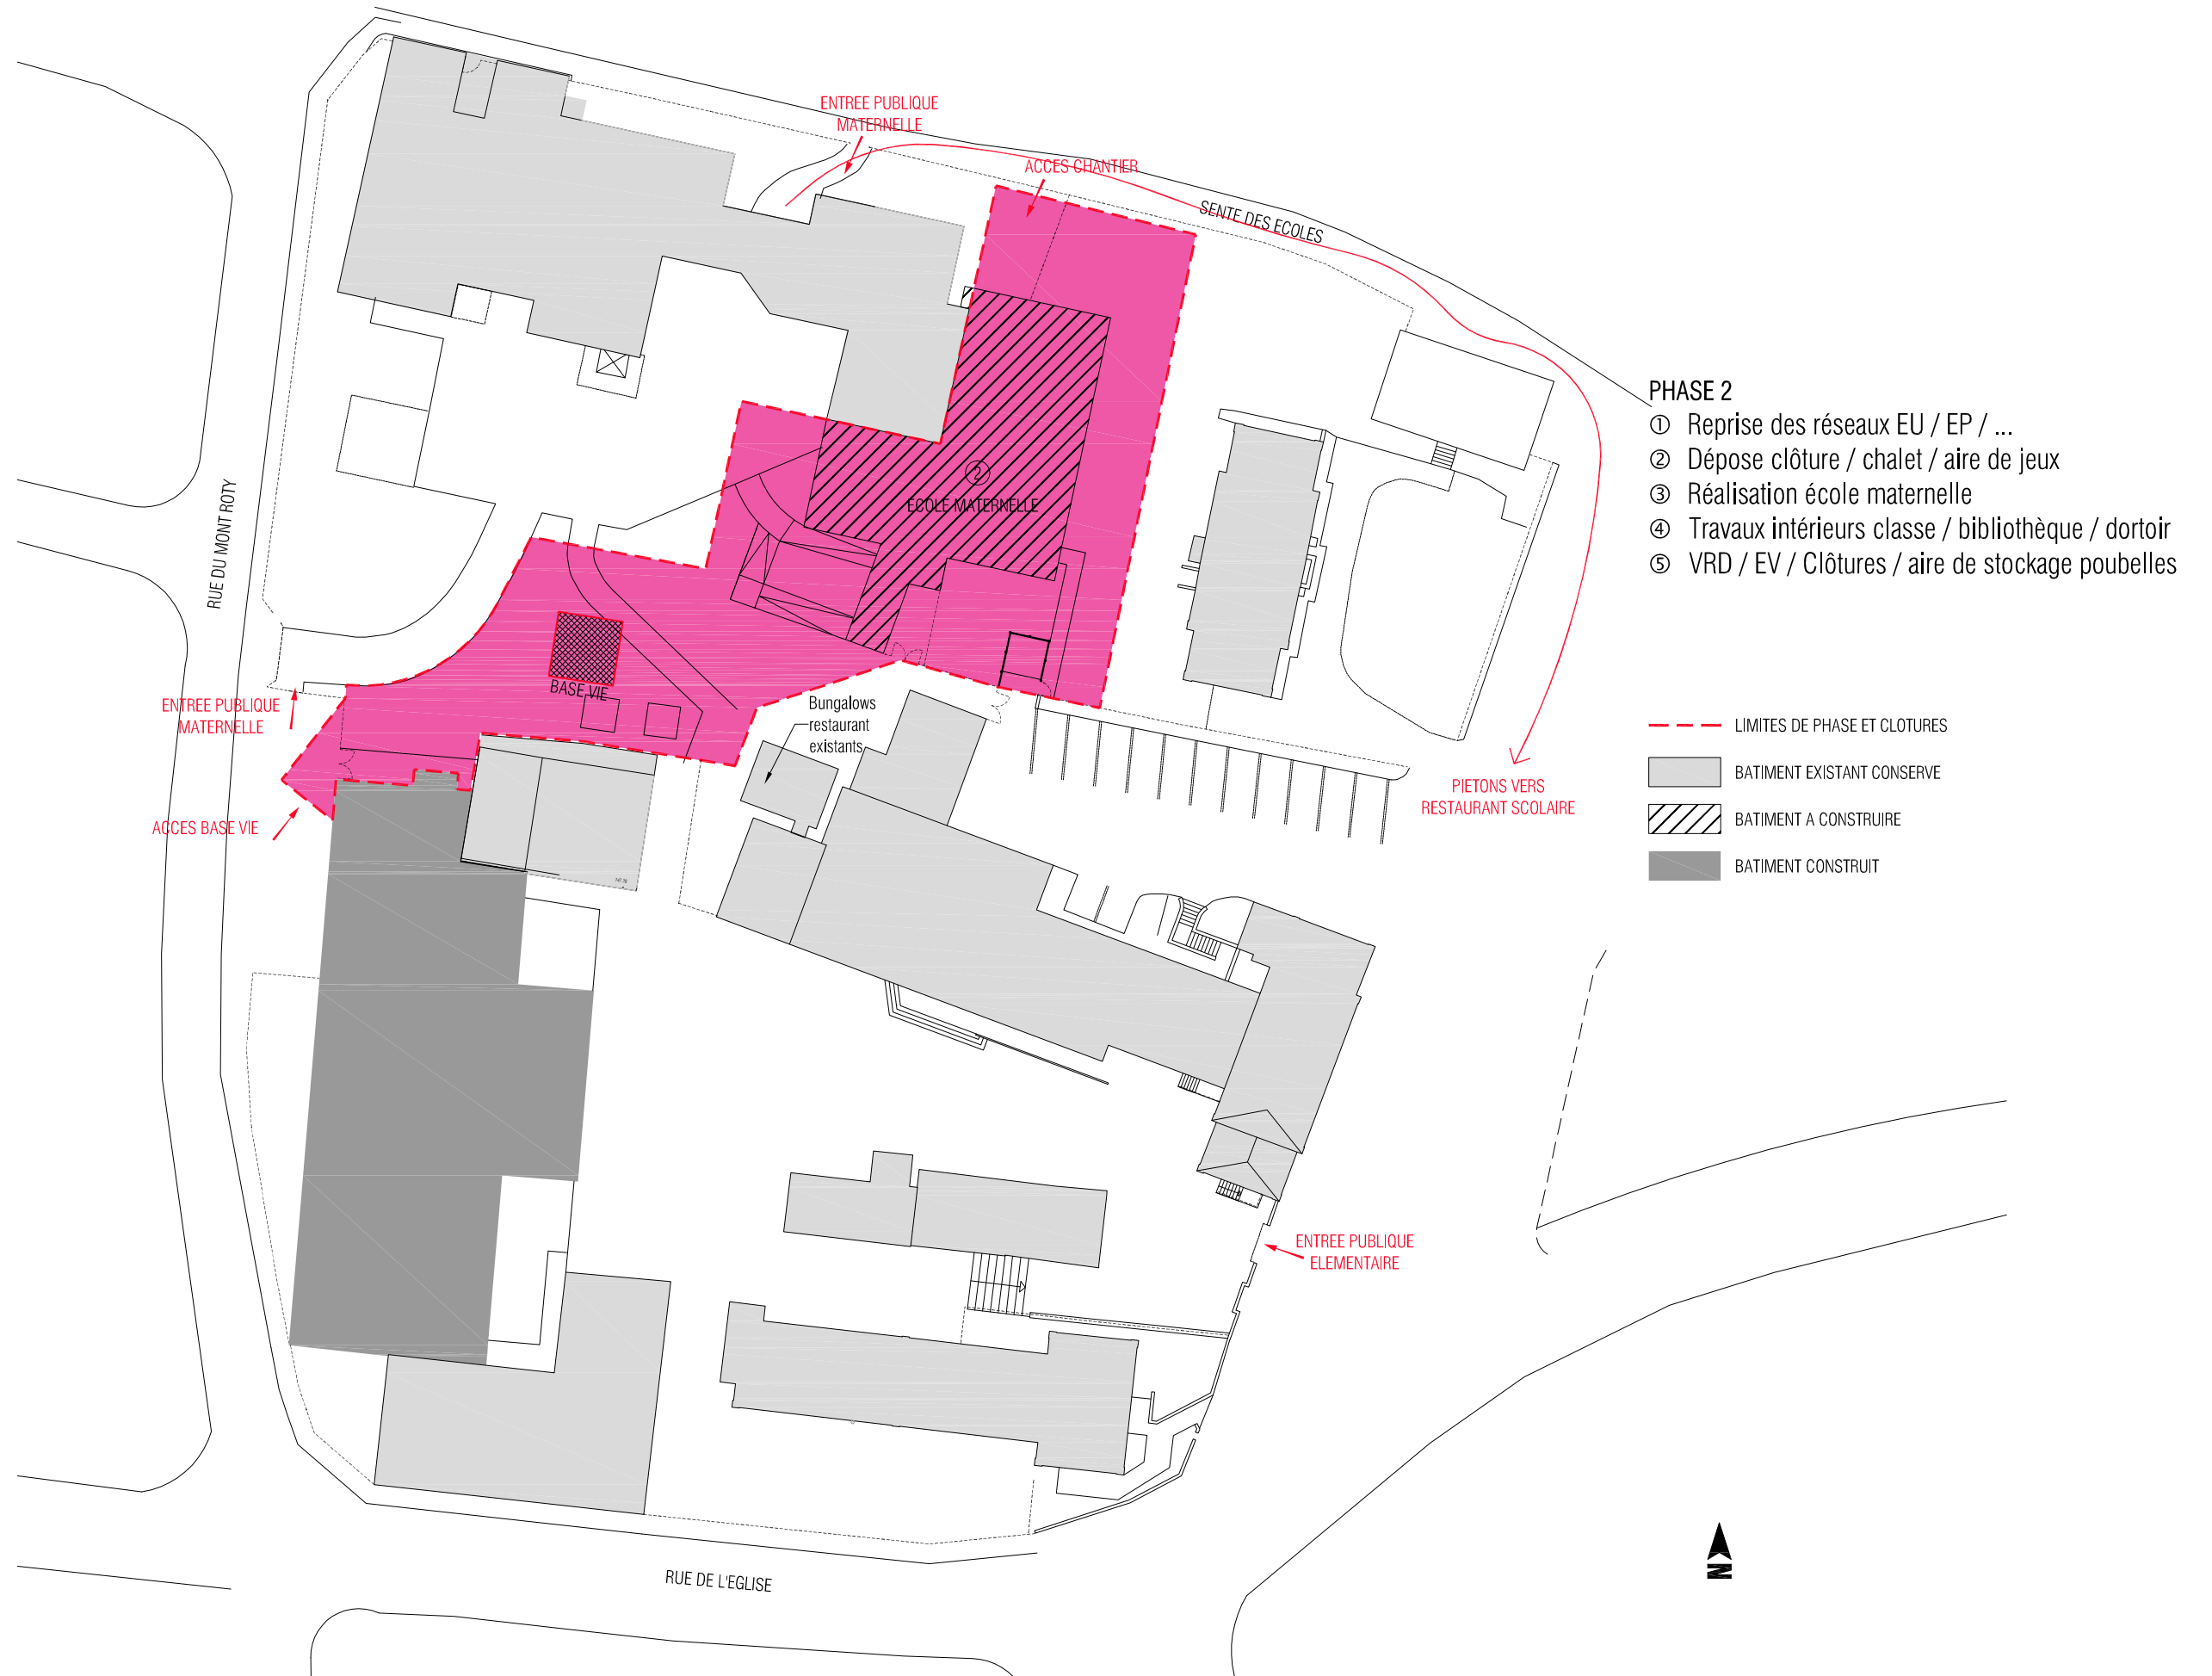

Plan d'installation du chantier durant la phase 3 - Echelle 1/500°



Plan d'installation du chantier durant les phases 4 & 5 - Echelle 1/500°

